COMUNE DI PIETRAPAOLA
Provincia di Cosenza

PIANO STRUTTURALE COMUNALE
LEGGE URBANISTICA 16 APRILE 2002 N°19

Committente:COMUNE DI PIETRAPAOLA

TAV. c17:
Modello futuro: Sovrapposizione progetto di piano con aree a rischio frana PAI Calabria (Capoluogo)
Data 02/09/2009 Scala: 1:2.000

Sindaco GIANDOMENICO VENTURA Segretario Comunale Dott. FILIPPO ARCURI Responsabile del Procedimento Geom. AURELIO CESARIO	I Progettisti Dott. Ing. CARLO FELICE Dott. Arch.FILOMENA GAROFALO

Adottato dal Consiglio Comunale con delibera n.20 del 04/12/2008
Approvato dal Consiglio Comunale con delibera n._____ del _____

LEGENDA

PAI CALABRIA - AREE A RISCHIO FRANA
- R2 R1 AREA A RISCHIO FRANA BASSO (PAI CALABRIA)
- R2 R3 AREA A RISCHIO FRANA MEDIO (PAI CALABRIA)
- R4 R4 AREA A RISCHIO FRANA MOLTO ELEVATO (PAI CALABRIA)
- AREE DI RISPETTO

ZONE OMOGENEE
- TU1 Ambito di tutela e conservazione del patrimonio storico mq, 47,135
- TU2 - Ambito urbanizzato con elevata dotazione di infrastrutture primarie e secondarie - mq, 55,849
- TU3 - Ambito urbanizzato con elevata dotazione di infrastrutture primarie e secondarie - Ed, Ec, e Pop, - mq, 2,148
- F Infrastrutture ed attrezzature pubbliche - Servizi generali - mq, 1,568
- F1 Infrastrutture ed attrezzature pubbliche - Istruzione - mq, 2,705
- F2 Infrastrutture ed attrezzature pubbliche - verde pubblico attrezzato per lo sport ed il tempo libero - mq, 56,128
- F3 Infrastrutture ed attrezzature pubbliche - Impianti Sportivi - mq, 15,666
- F4 Autoparco e magazzino ufficio manutentivo - mq, 794
- F5 Infrastrutture ed attrezzature pubbliche - Aree di Sosta - mq, 2,465
- F6 Infrastrutture ed attrezzature pubbliche - Cimitero - mq, 5,050
- F7 Infrastrutture ed attrezzature pubbliche - Depuratore - mq, 463
- PA Parco Archeologico
- E Zona Agricola
- AR1 Area rispetto depuratore - mq, 4,942
- AR3 Area rispetto cimitero - mq, 33,646
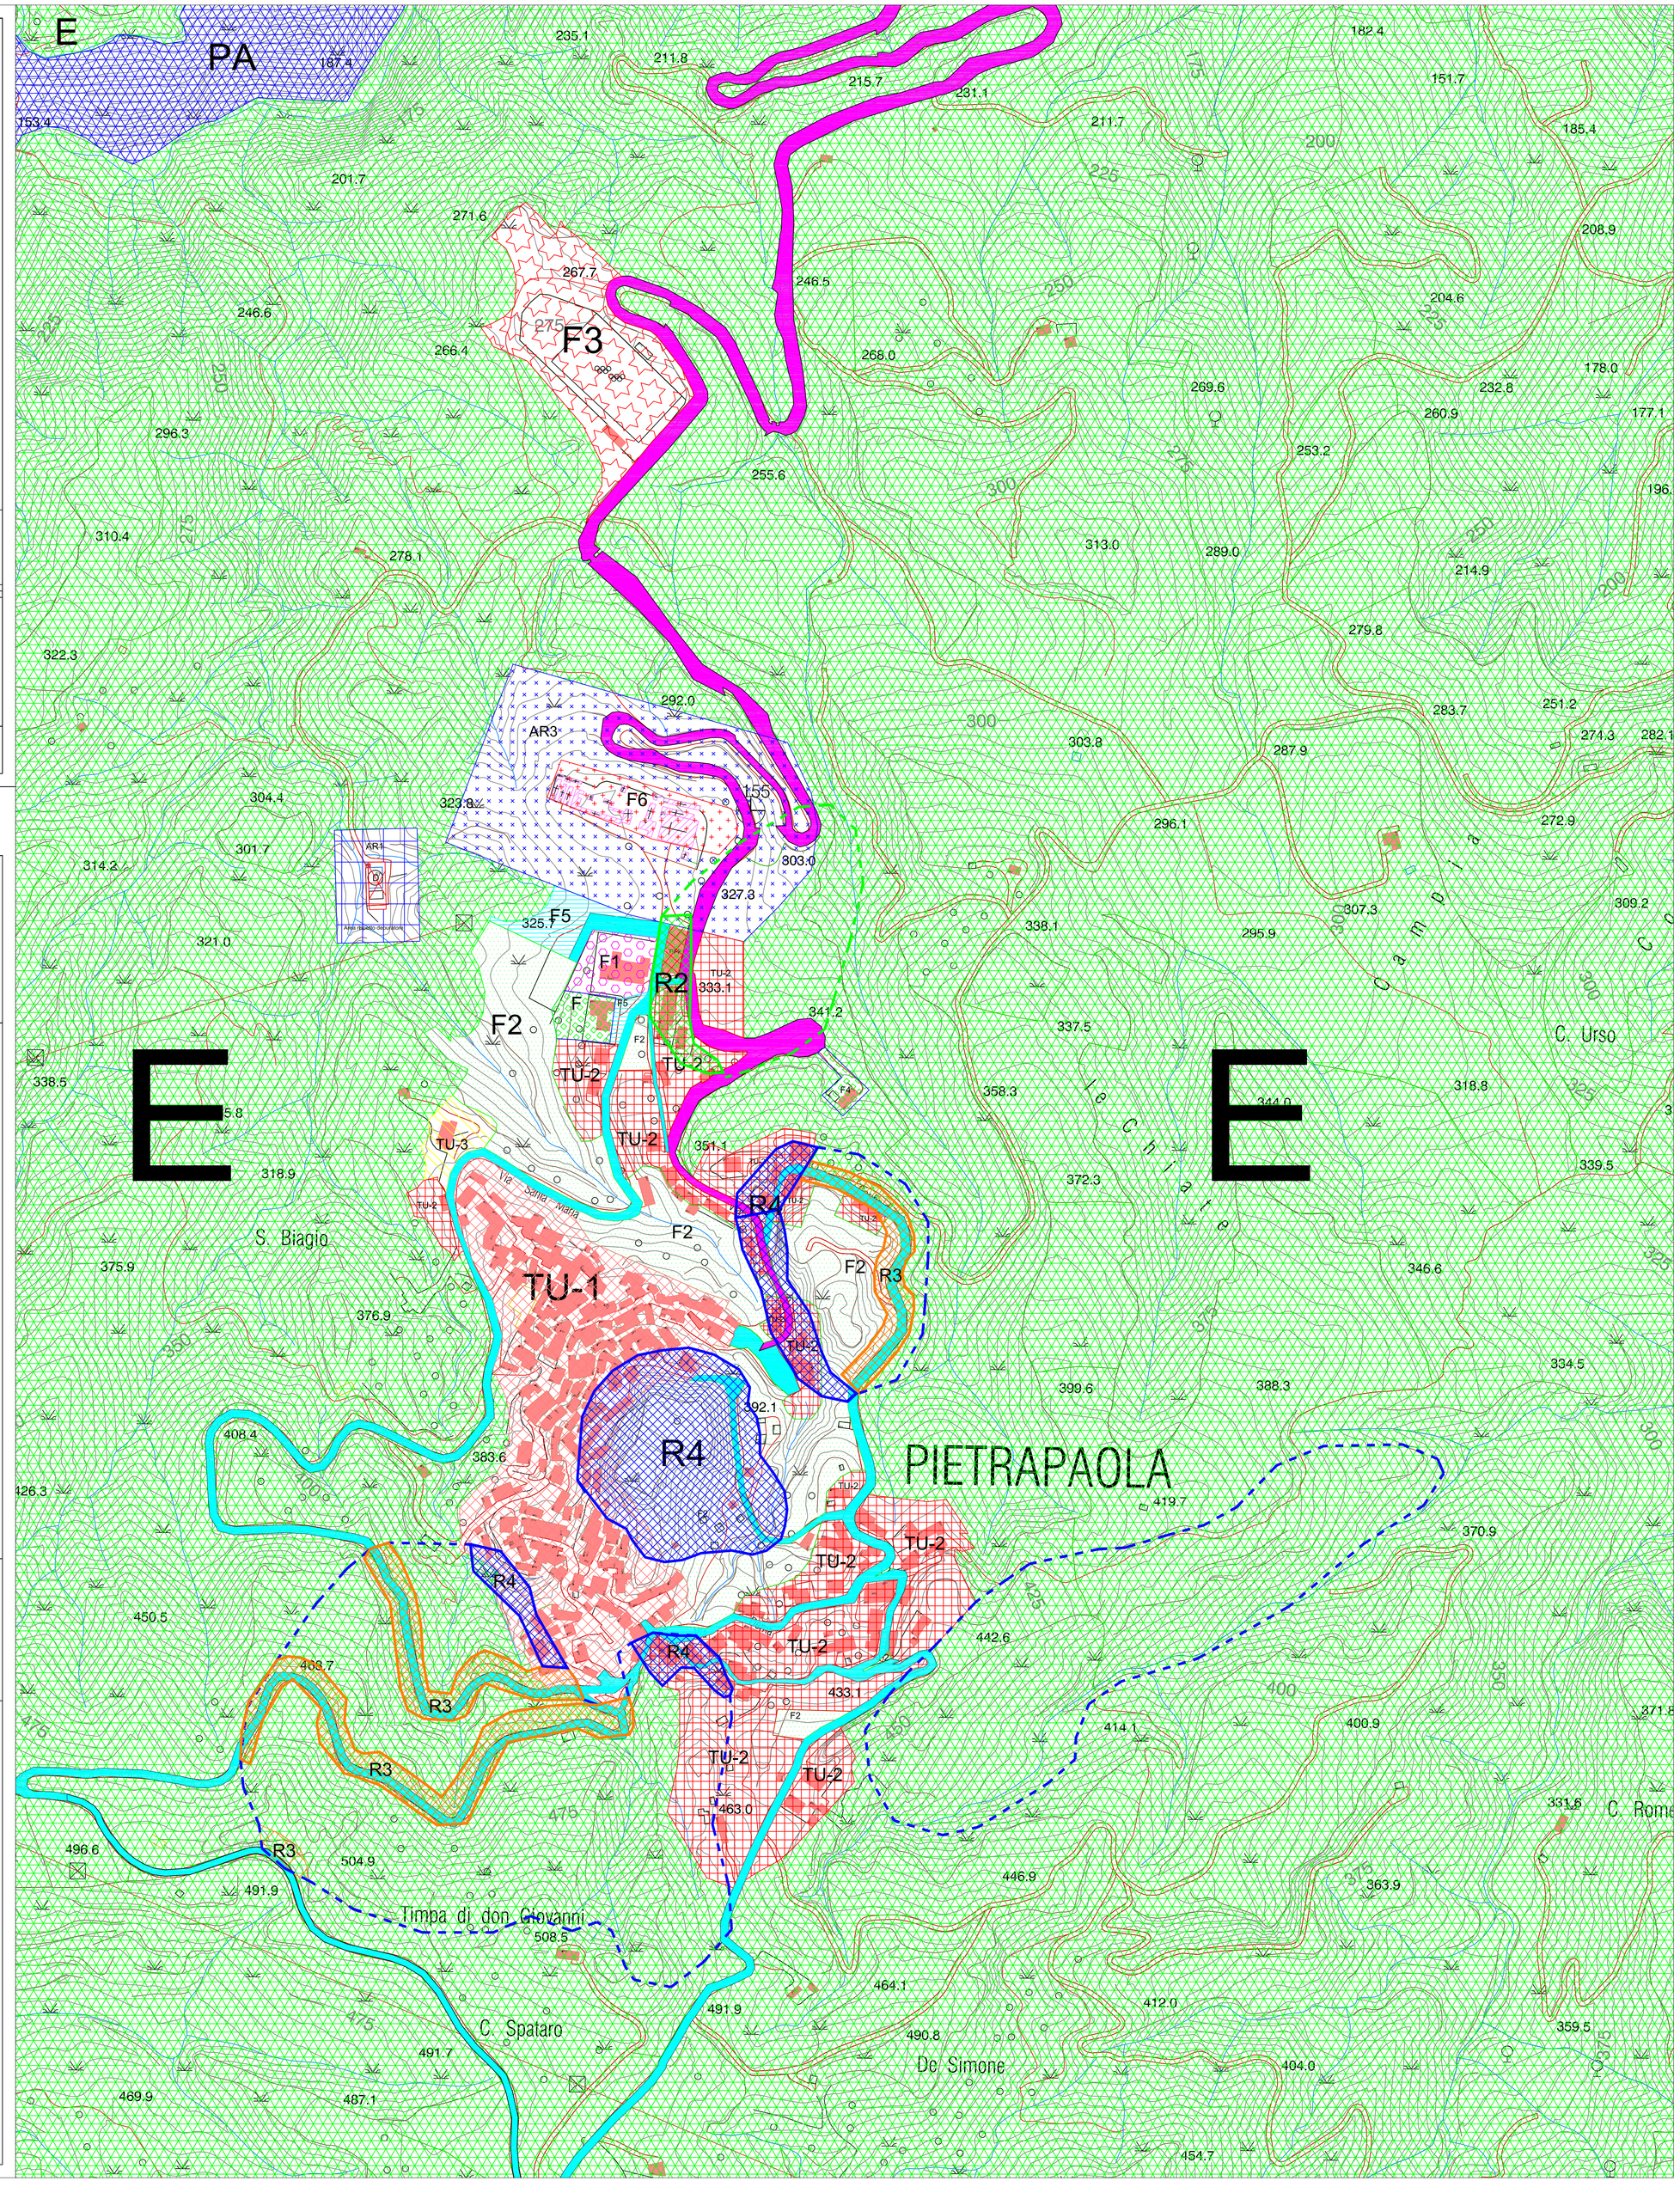
VIABILITA'
- STRADA PROVINCIALE PER PIETRAPAOLA
- VIABILITA' URBANA
- VIABILITA'
- CONFINE COMUNALE